


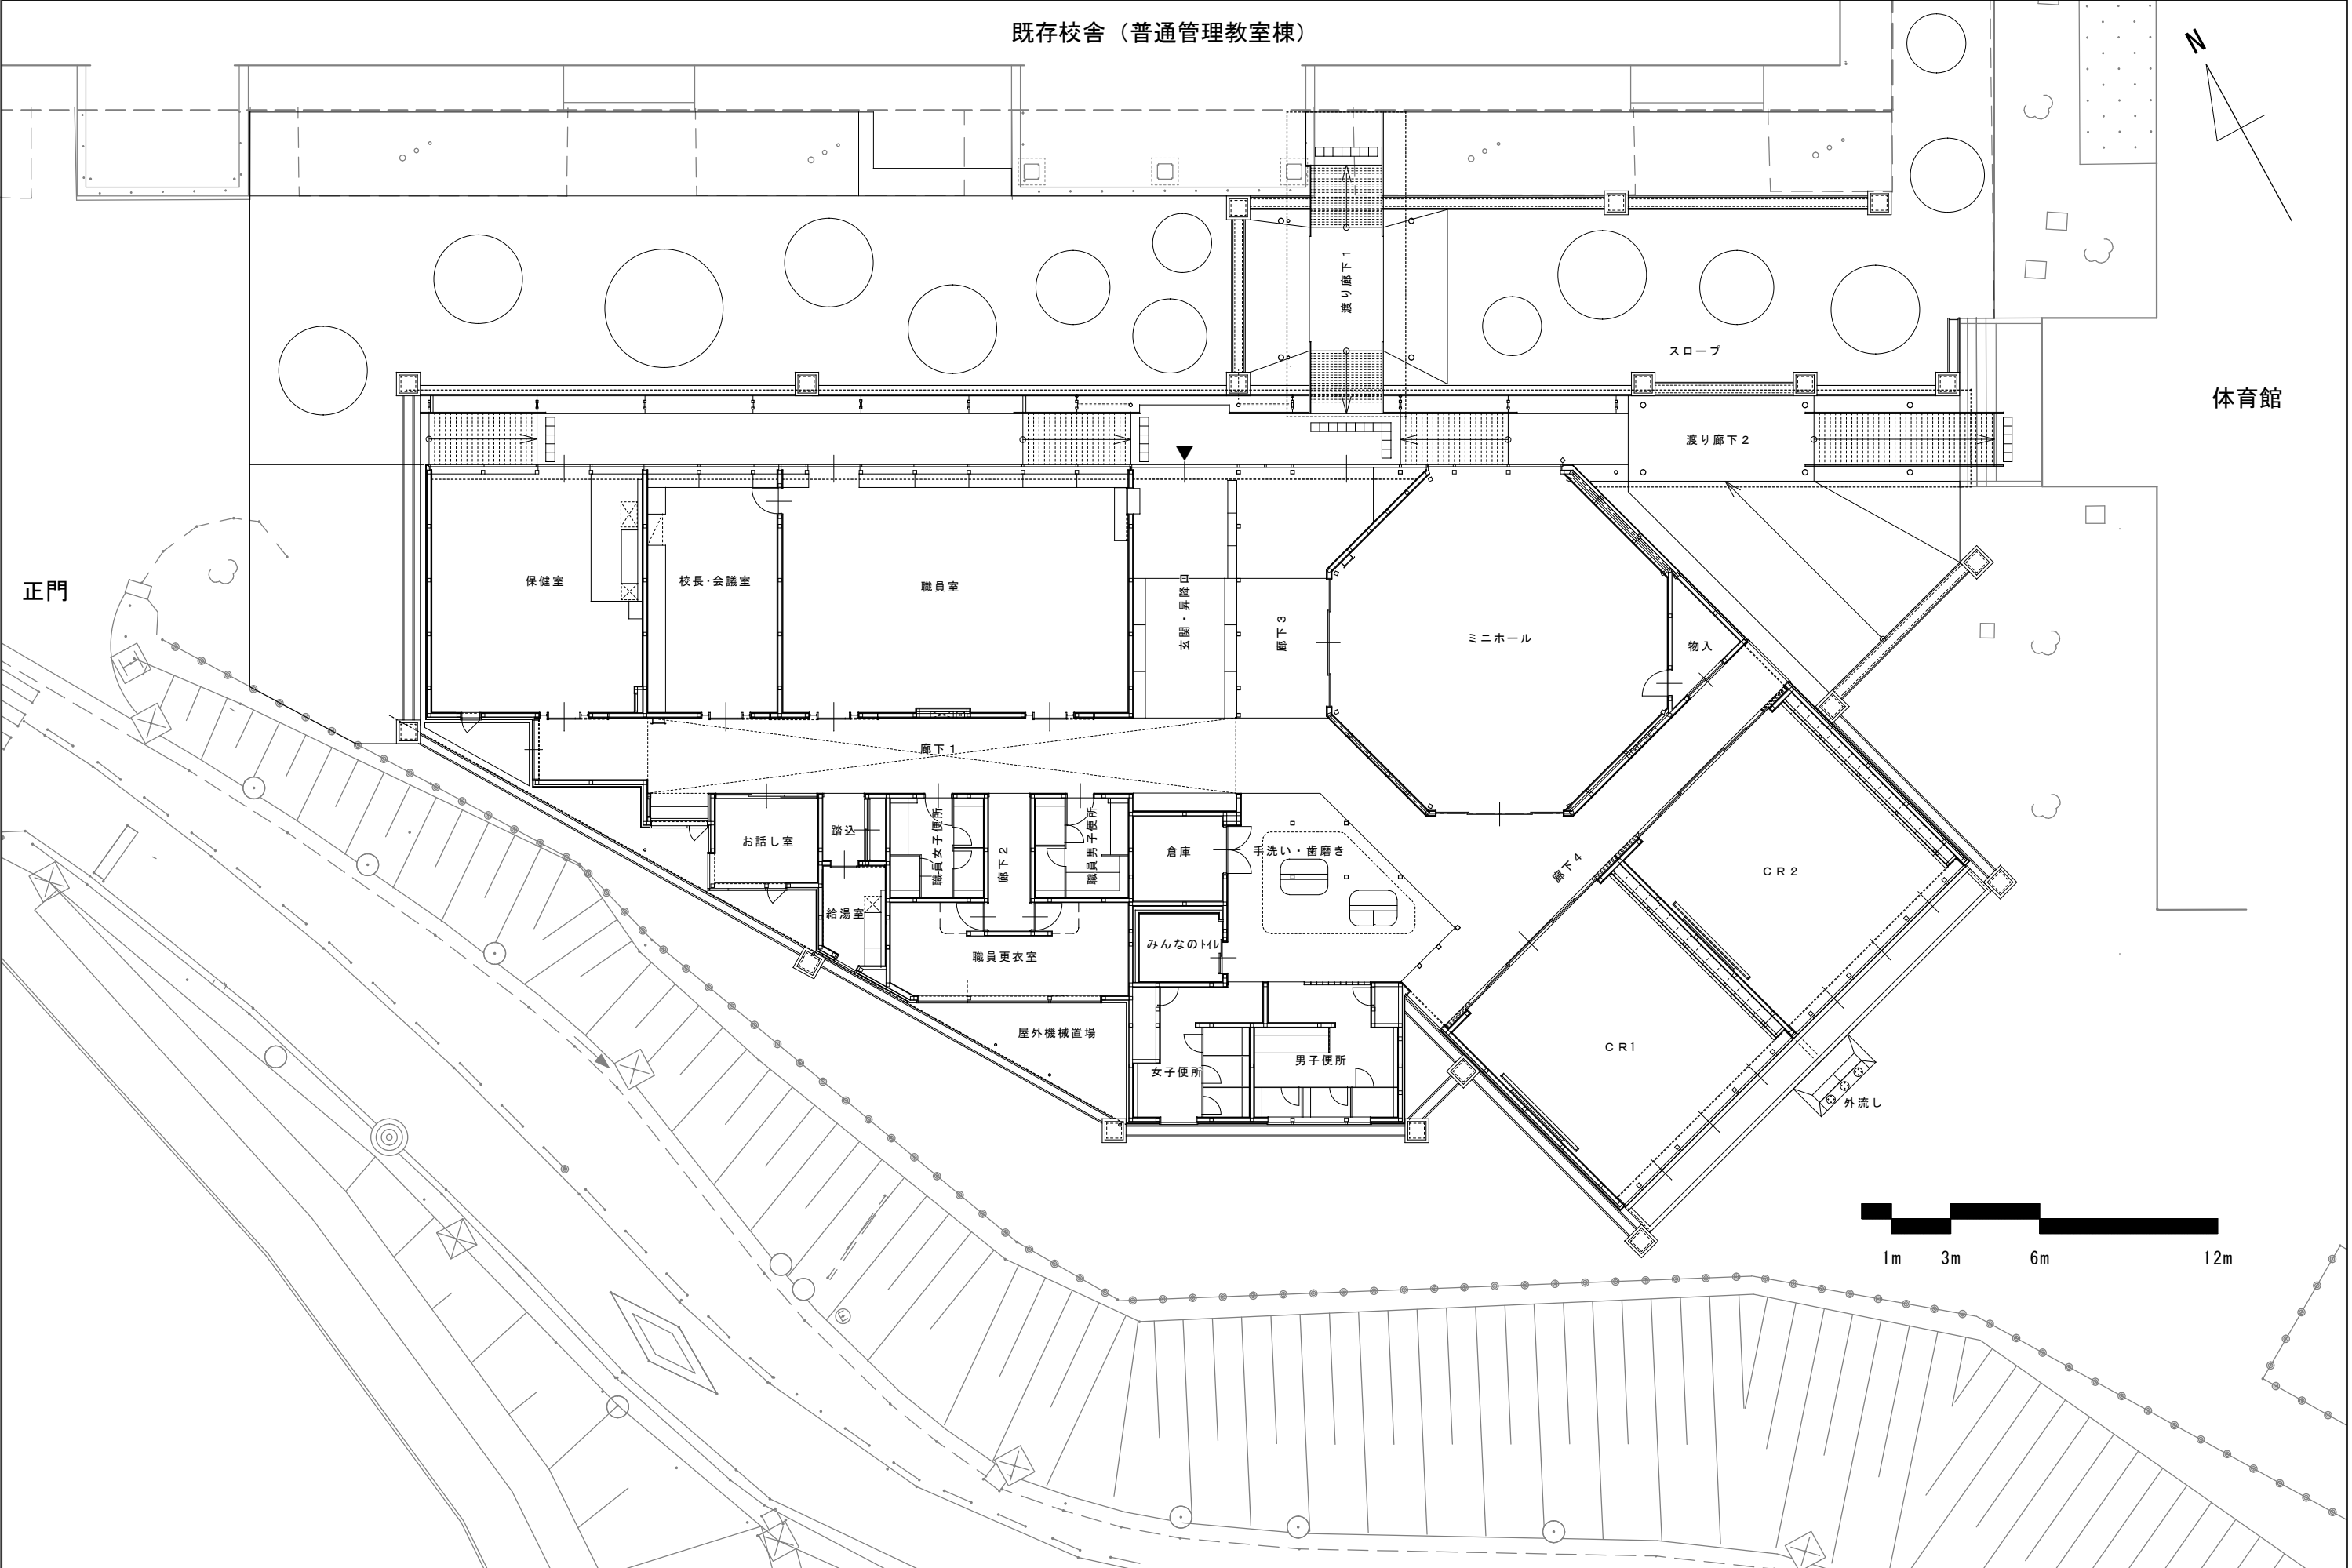

		工事名称 長柄町統合小学校建設基本設計	図面名称 平面図 A1／S=1:100 A3／S=1:200	意匠図 図面番号
--	--	------------------------	--------------------------------------	-------------